A9 Umfahrung Visp Süd

Übersicht Tunnel Eyholz vom 30. 04. 2012

Ausfahrttunnel

Ausbruch:	TM	0	bis TM	198
Innenring:	TM	0	bis TM	0
Zwischendecke:	TM	0	bis TM	0

Nordröhre (TM 0 = km 142‘845.0)

Ausbruch:	TM	0	bis TM	3'195
	TM	3'664	bis TM	4'194
Werkleitungskanal:	TM	0	bis TM	0
Innenring:	TM	0	bis TM	0
Zwischendecke:	TM	0	bis TM	0

Südröhre (TM 0 = km 142‘819.0)

Ausbruch:	TM	0	bis TM	3'314
	TM	3'716	bis TM	4’221
Werkleitungskanal:	TM	0	bis TM	2‘292
Innenring:	TM	-25	bis TM	134
	TM	581	bis TM	1‘326
Zwischendecke:	TM	581	bis TM	1‘182

Einfahrttunnel

Ausbruch:	TM	43	bis TM	415
Innenring:	TM	0	bis TM	0

Lüftungsstollen Grosshüs

Ausbruch:	TM	0	bis TM	403
Innenring:	TM	0	bis TM	0

Querverbindungen

Ausbruch:	1 – 13
Innenring:	1

Technische Lokale
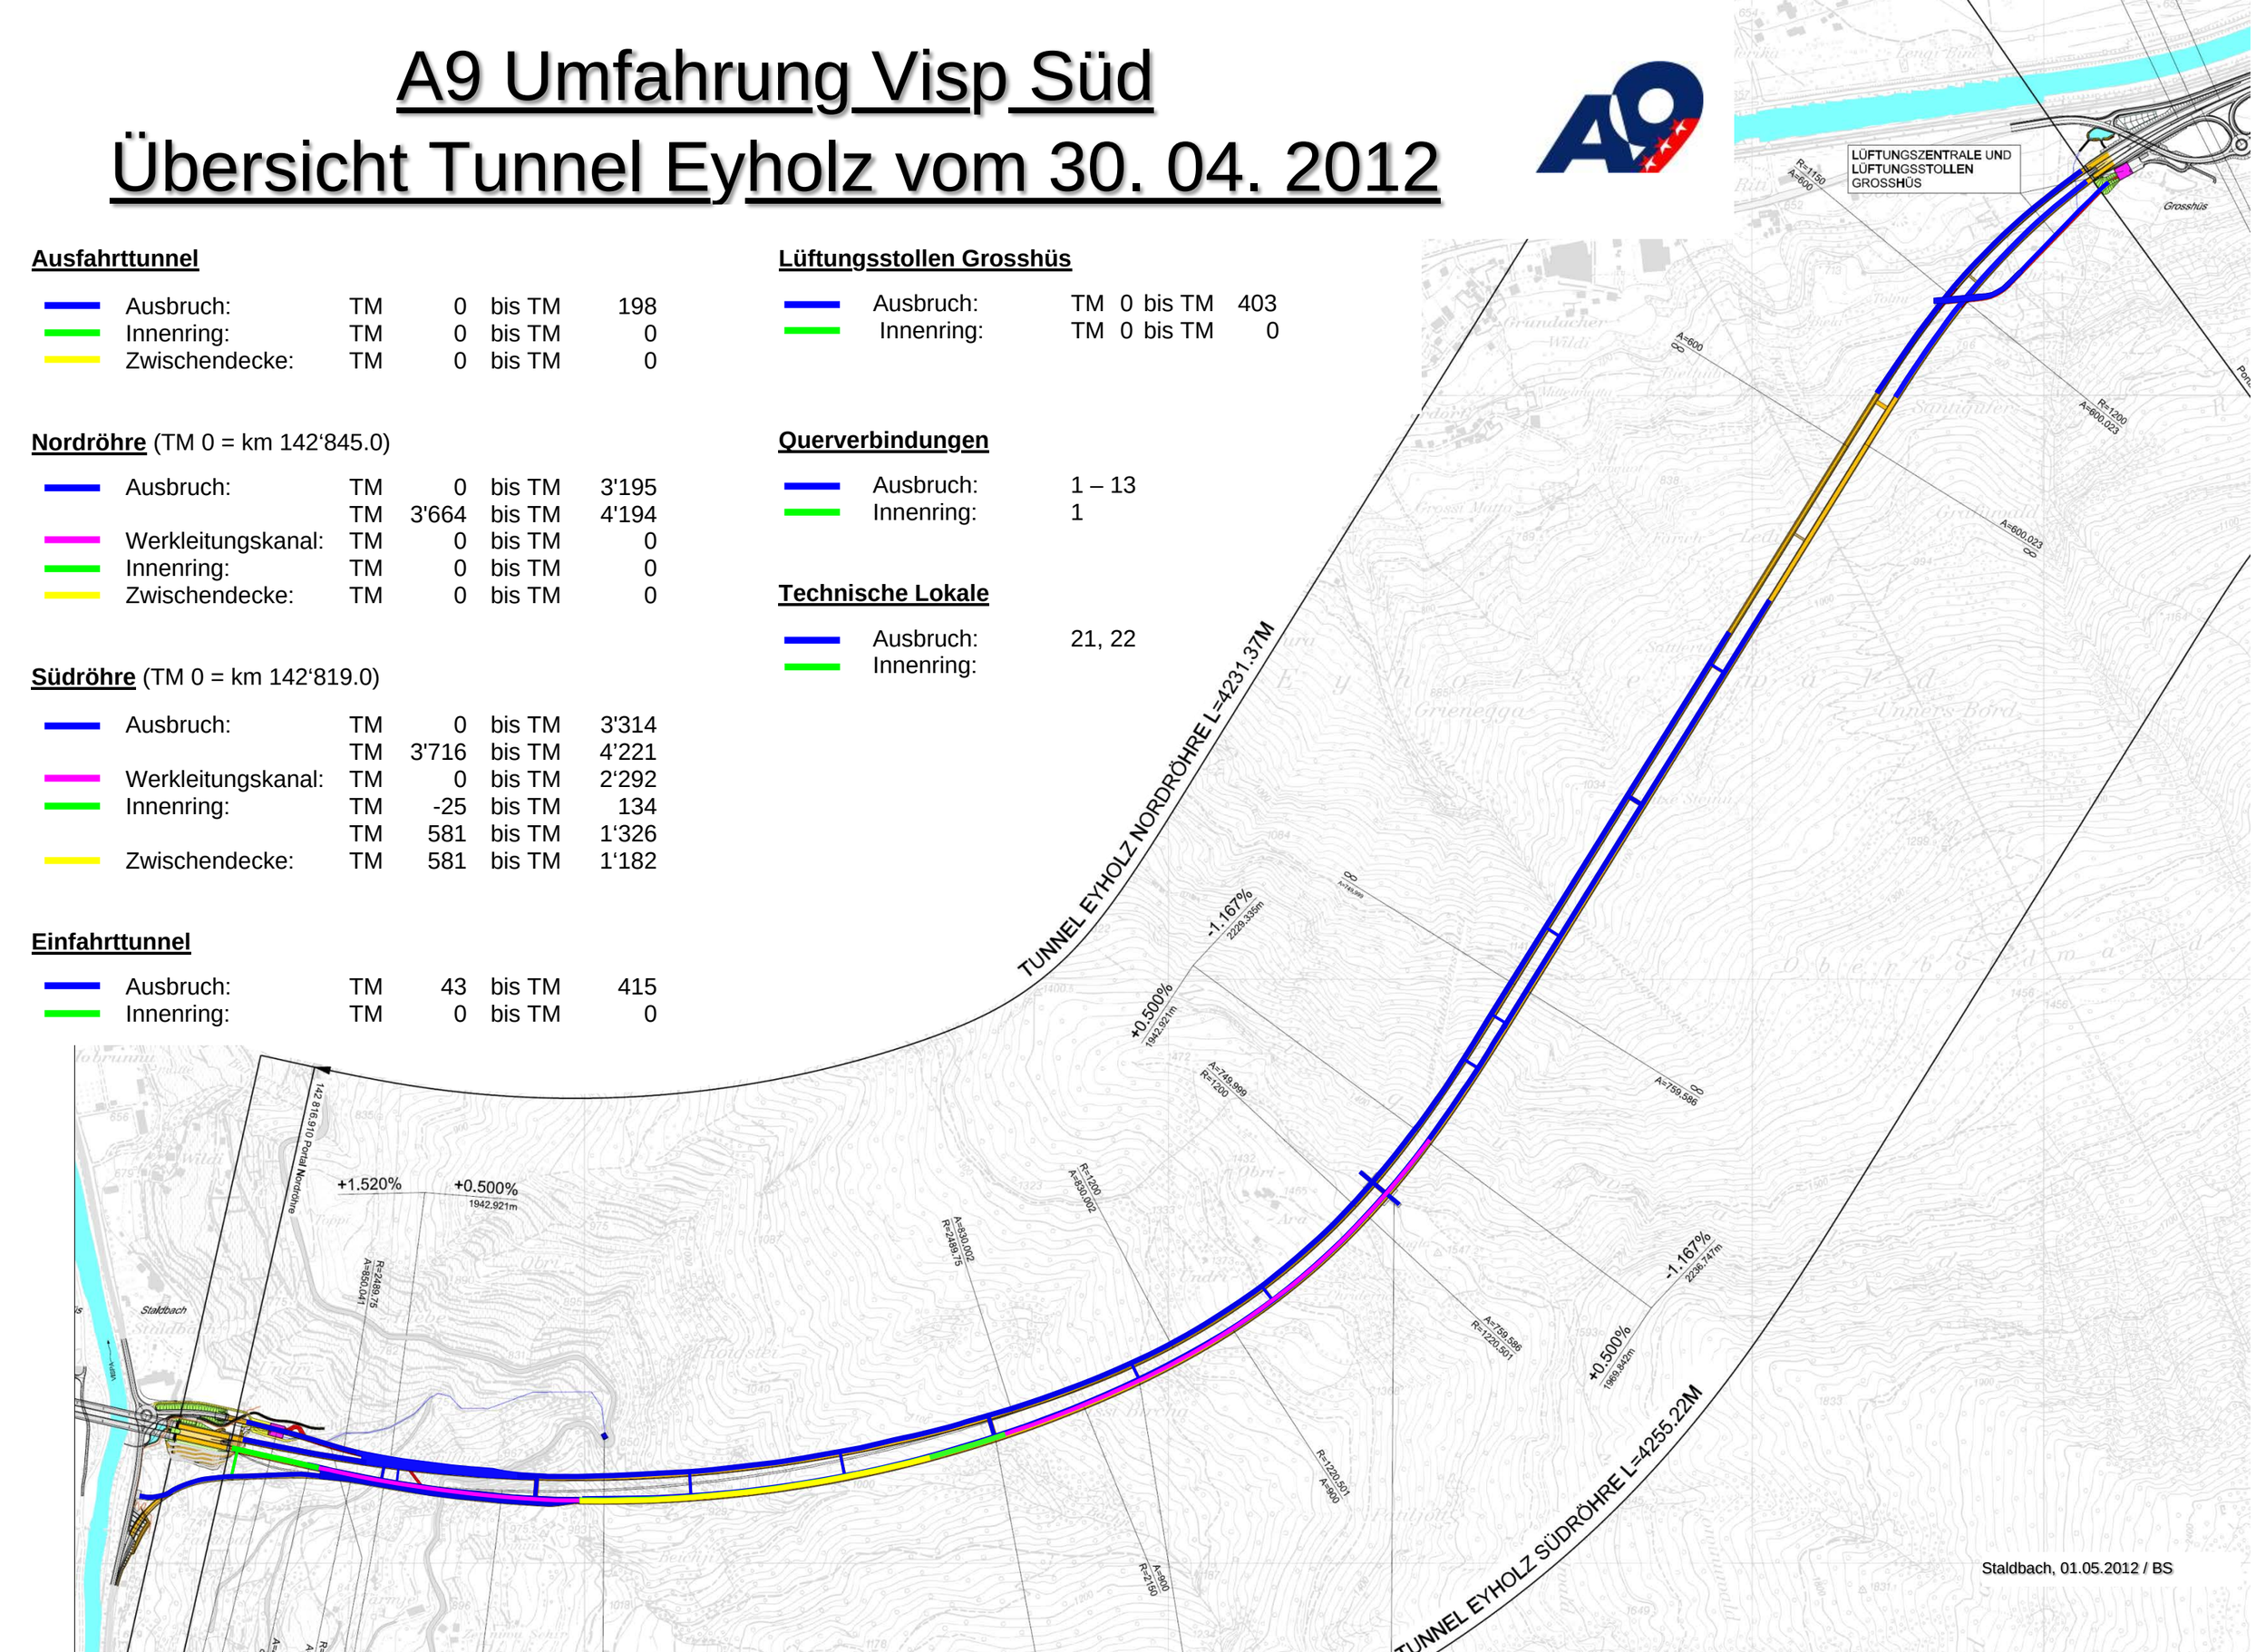
Ausbruch:	21, 22
Innenring: