



Wiederherstellungs- und Ersatzmassnahme, Trinkwasserfassung Allgemeine Übersicht (Situation)

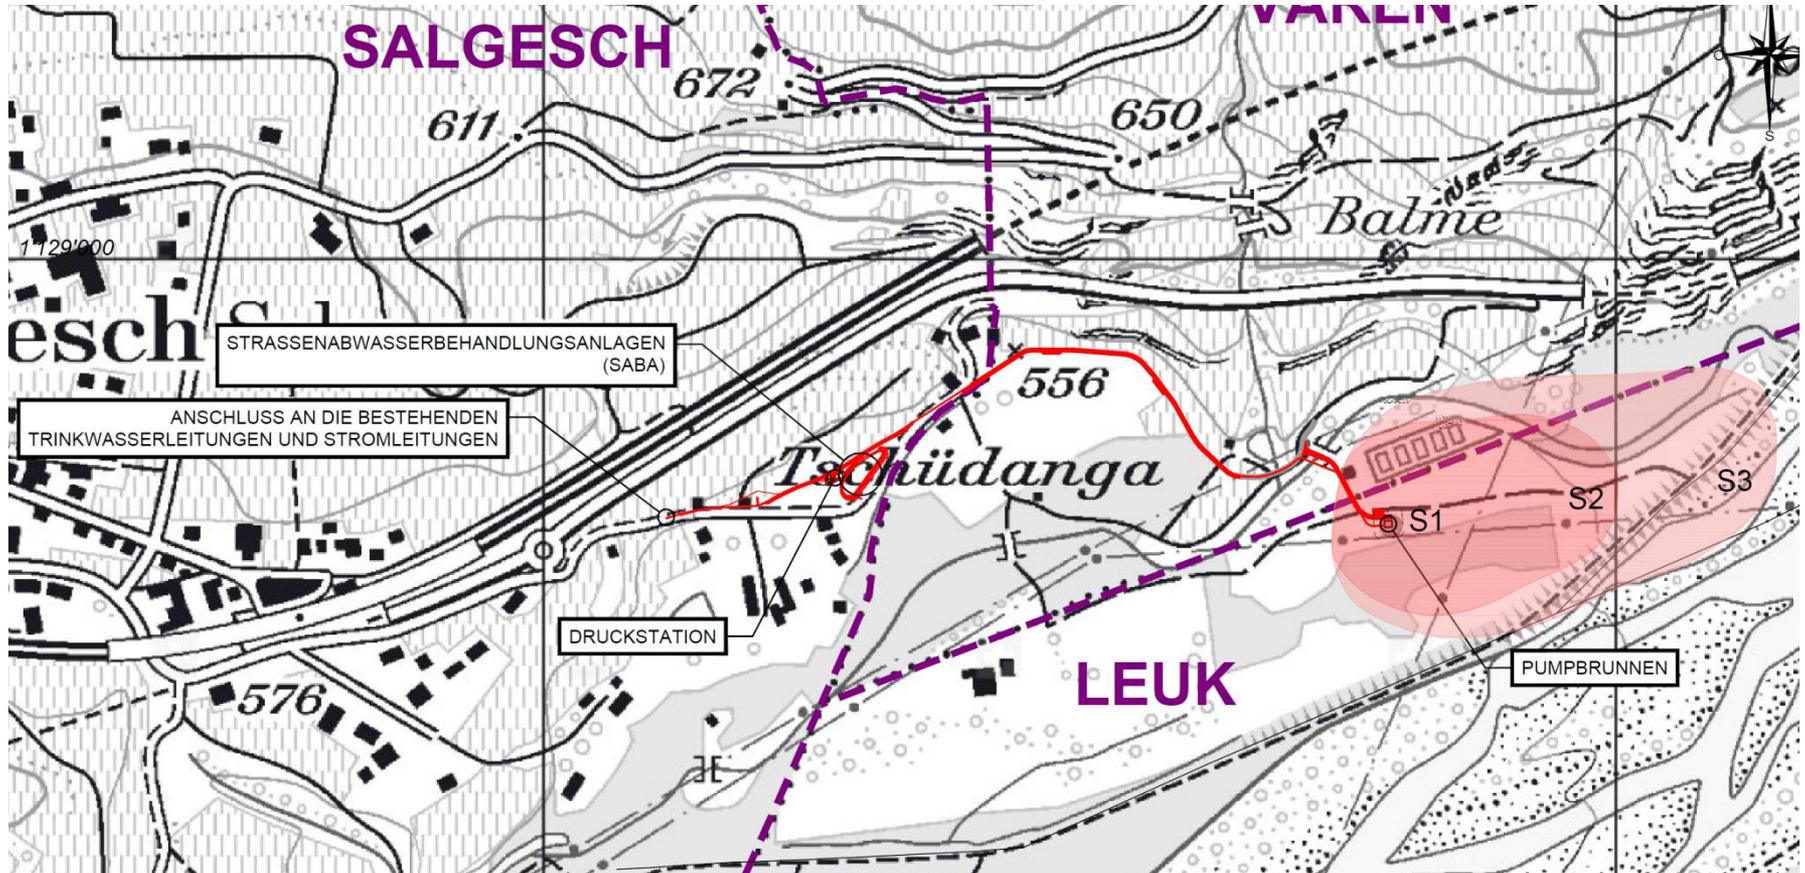


Standorte des Pumpenbrunnens (mit Schutzzonen S1, S2, S3) und der Leitung und der SABA

Wiederherstellungs- und Ersatzmassnahme, SABA Querschnitt (Aufriss)

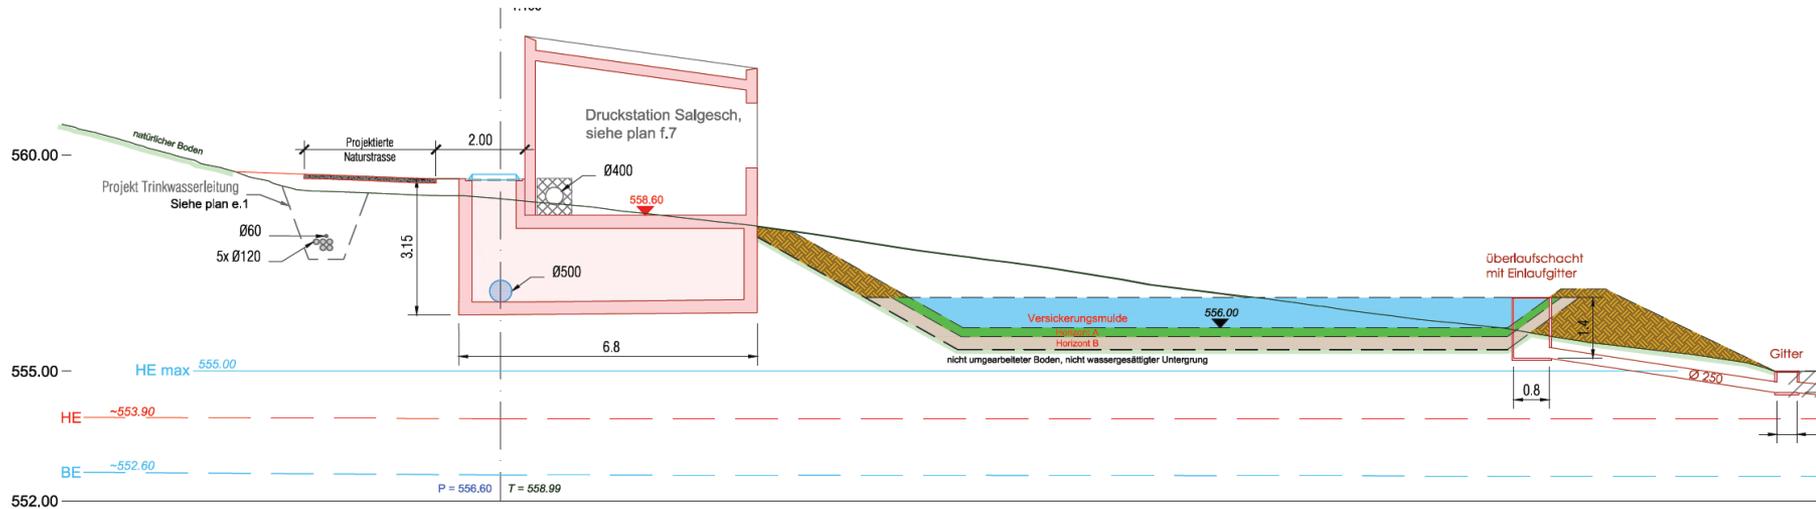

Querschnitt der Zwischenstation, des Abscheiders und des Versickerungsbeckens

Wiederherstellungs- und Ersatzmassnahme, Trinkwasserfassung Querschnitt des Pumpenbrunnens

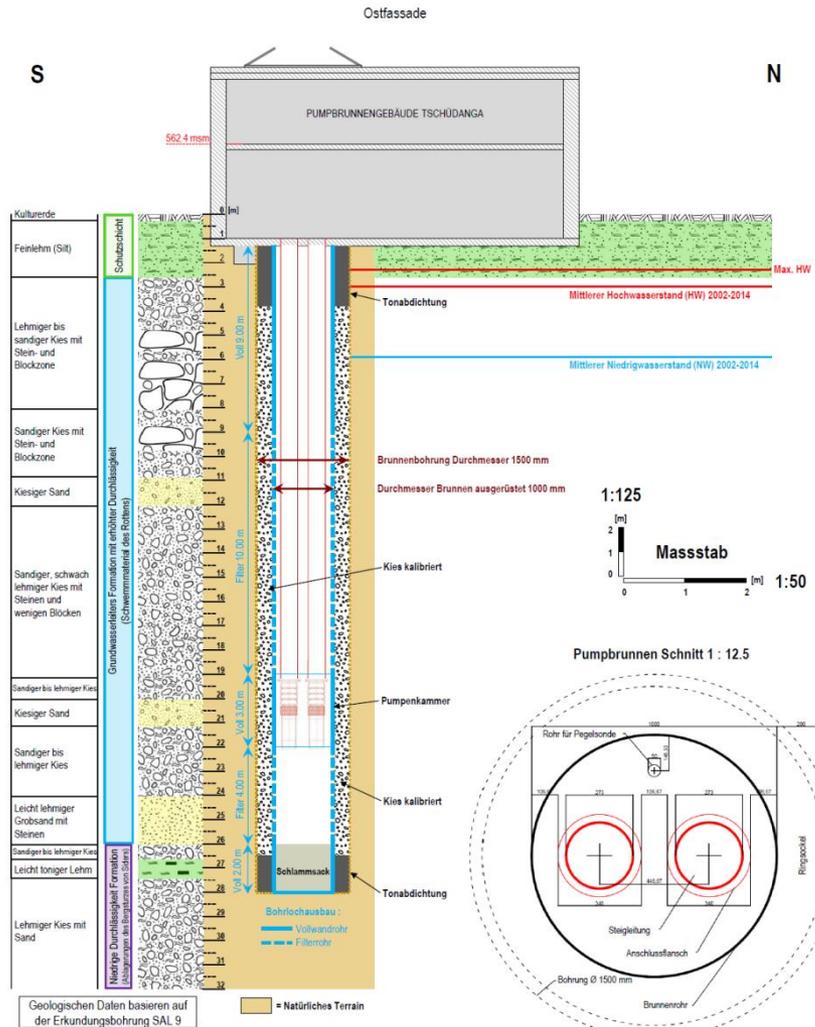

Querschnitt des
Pumpenbrunnens mit 2 Pumpen
von respektive
4000 und 6000 Liter/Min.