


Viège-Ouest Pont sur le Rhône Baltschieder



Schnitt A-A

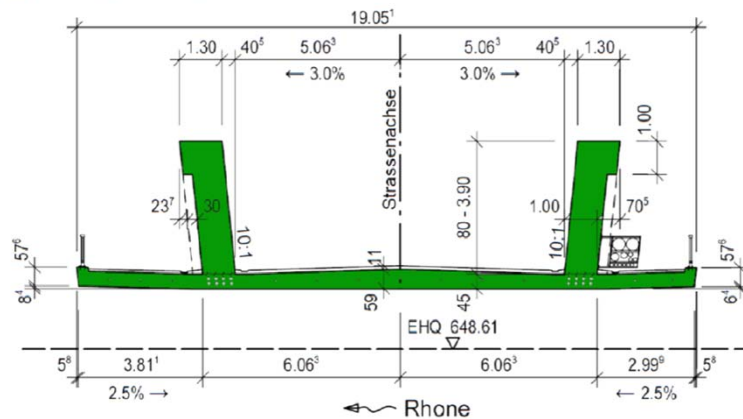

Données générales

Type : pont
pont monolithique à une travée
poutre en béton courbée au-dessus du tablier

Longueur : 63,70 m

Données techniques

Largeur : 19,05 m
Pente longitudinale : 1.0 %
Pente transversale : pente en toit 3,0 %
Fondations : fondations sur pieux
Hauteur de la poutre-caisson : 0,80 – 3,90 m



Données complémentaires

Situation
Coupe longitudinale
Coupe transversale

Viège-Ouest, pont sur le Rhône Baltschieder Situation



Situation




Viège-Ouest, pont sur le Rhône Baltschieder

Coupe longitudinale



Längenprofil

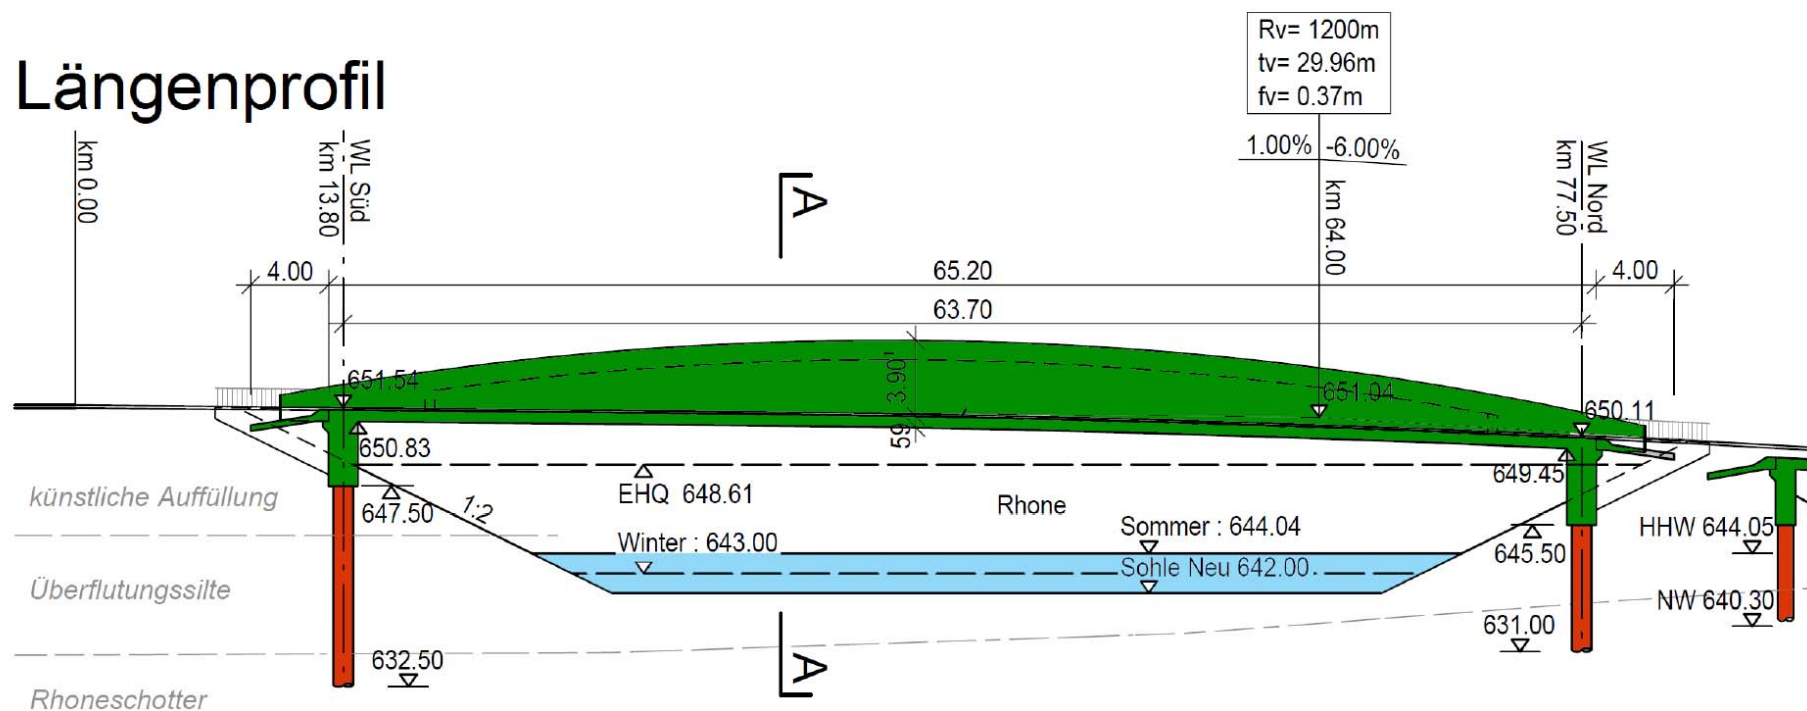


[illegible]

Viège-Ouest

Pont sur la Vispa Wereya



QUERSCHNITT 1:100

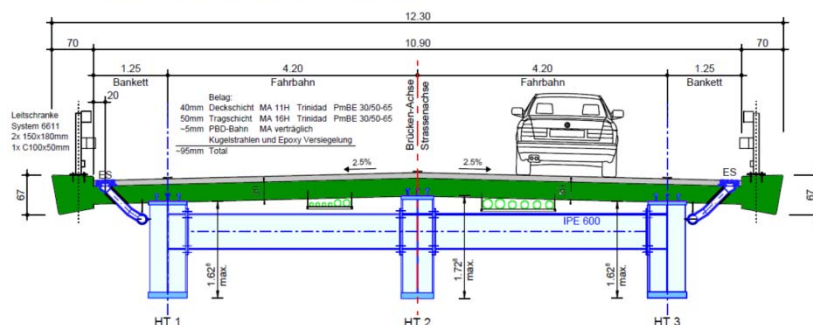

Données générales

Type : pont
pont mixte acier-béton à une travée
trois poutres maîtresses en acier sous le tablier

Longueur : 43,2 m

Données techniques

Largeur : 12,30 m
Pente longitudinale : 0,5 %
Pente transversale : pente en toit 2,5 %
Fondations : fondations sur pieux
Hauteur de la poutre-caisson : jusqu'à 1,72 m

Données complémentaires


Situation
Coupe longitudinale
Coupe transversale

Viège-Ouest, pont sur la Vispa Wereya Situation



0 1 2 3 4 5m

DRAUFSICHT 1:333

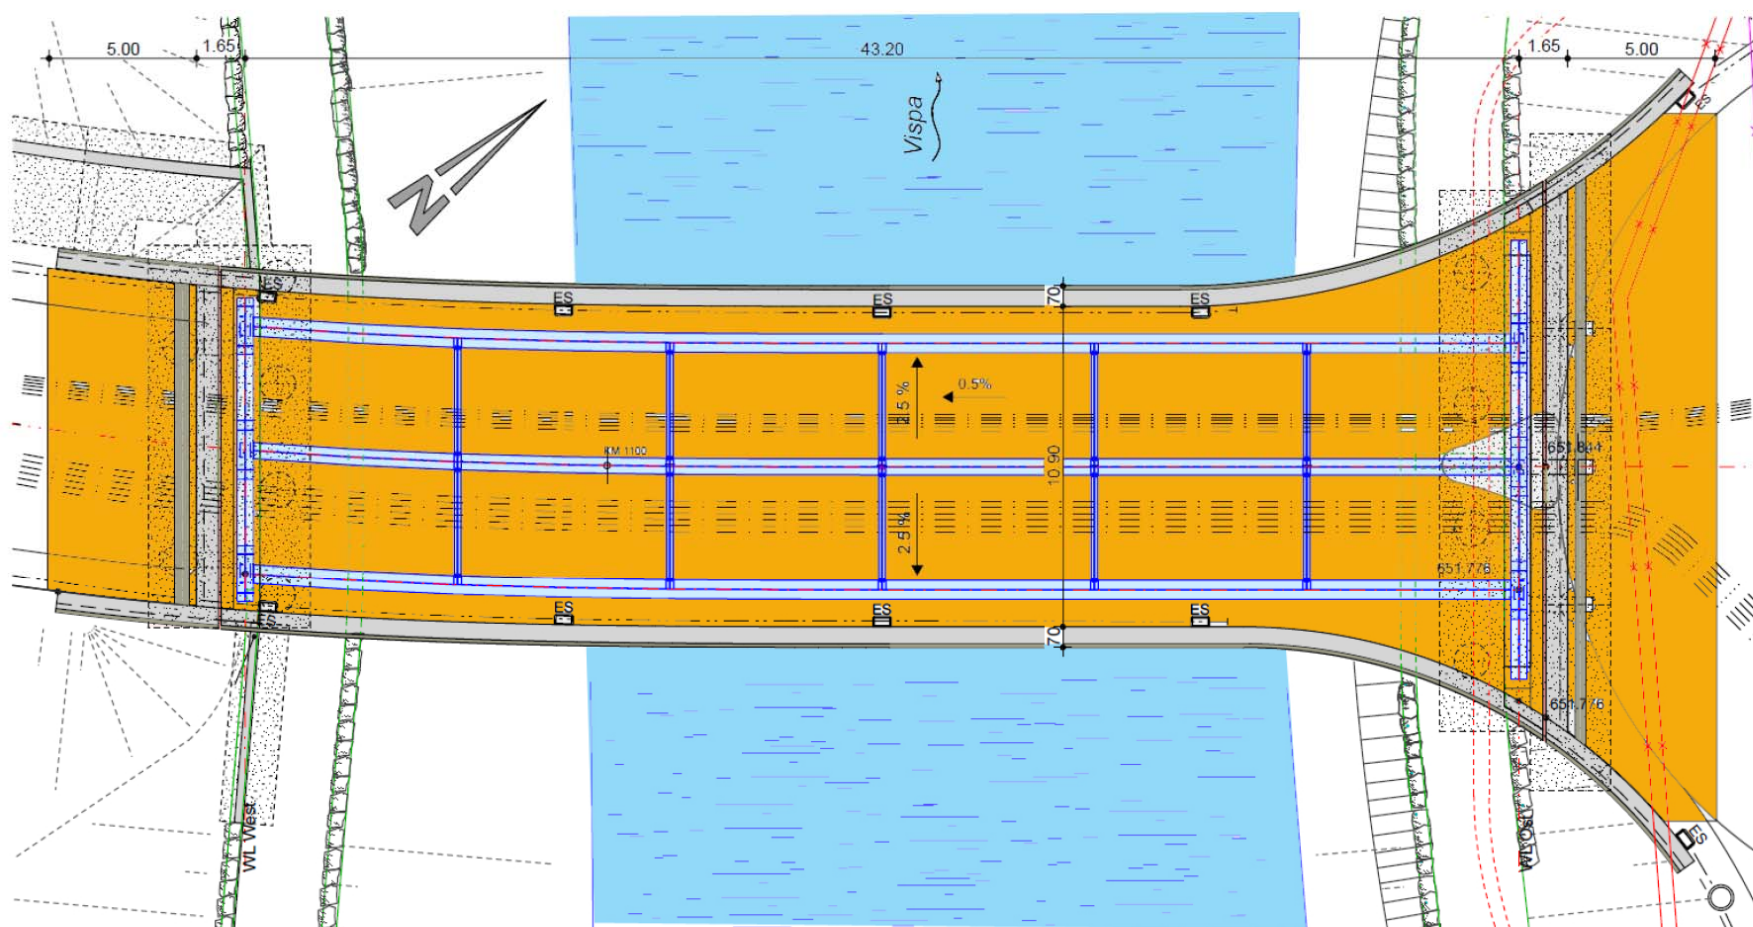


Viège-Ouest, pont sur la Vispa Wereya

Coupe longitudinale



LÄNGSSCHNITT 1:333

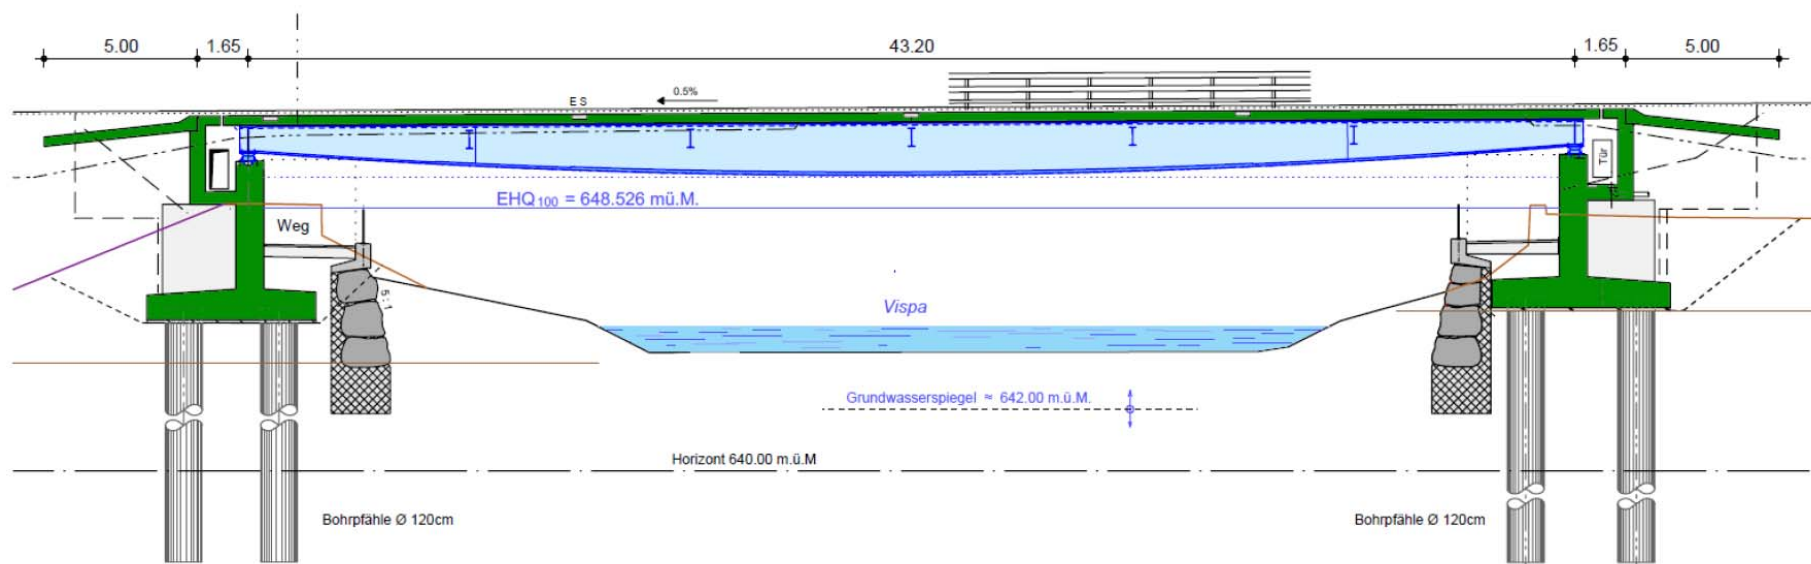


Viège-Ouest, pont sur la Vispa Wereya

Coupe transversale



QUERSCHNITT 1:100

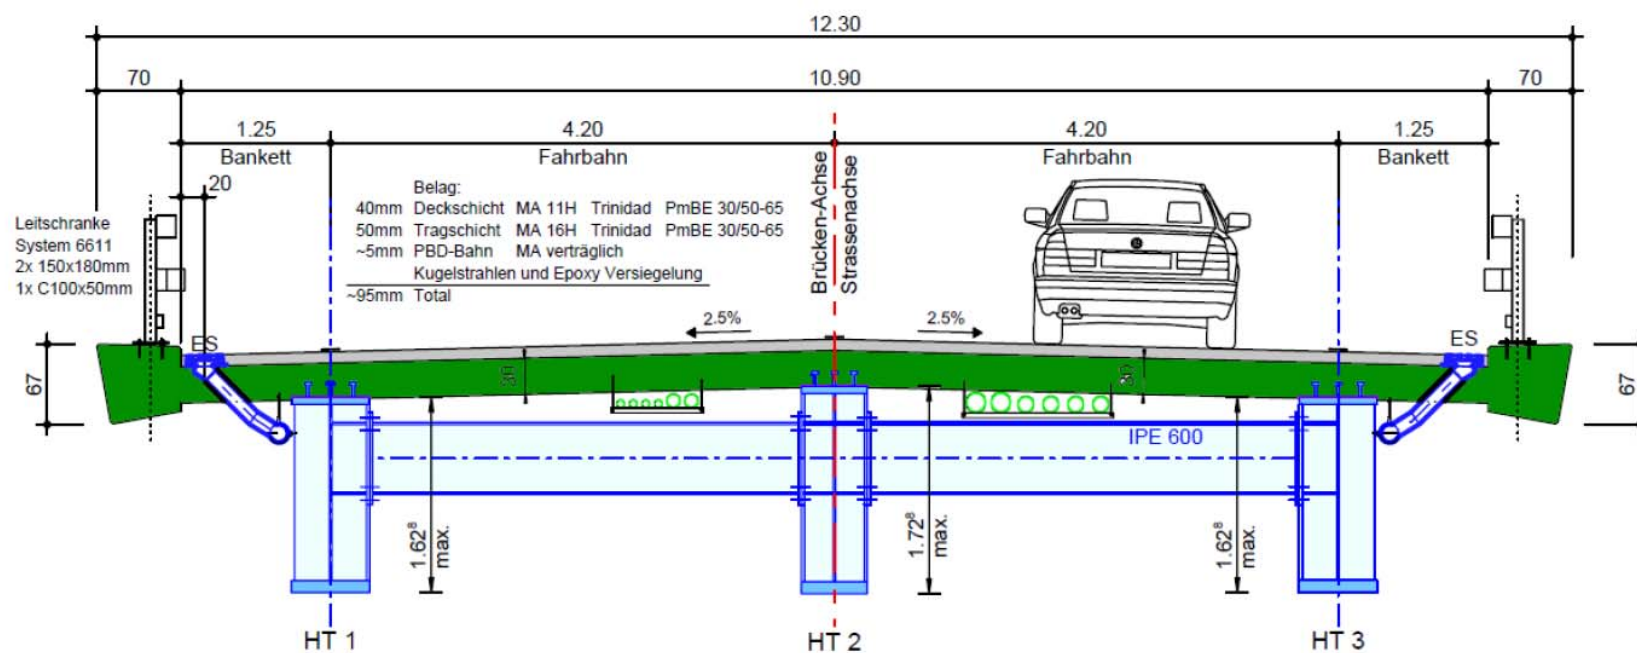

Viège-Ouest, pont sur la Vispa Wereya
Structure en acier du pont mixte

